MEZGLS "A"
UNIT "A"

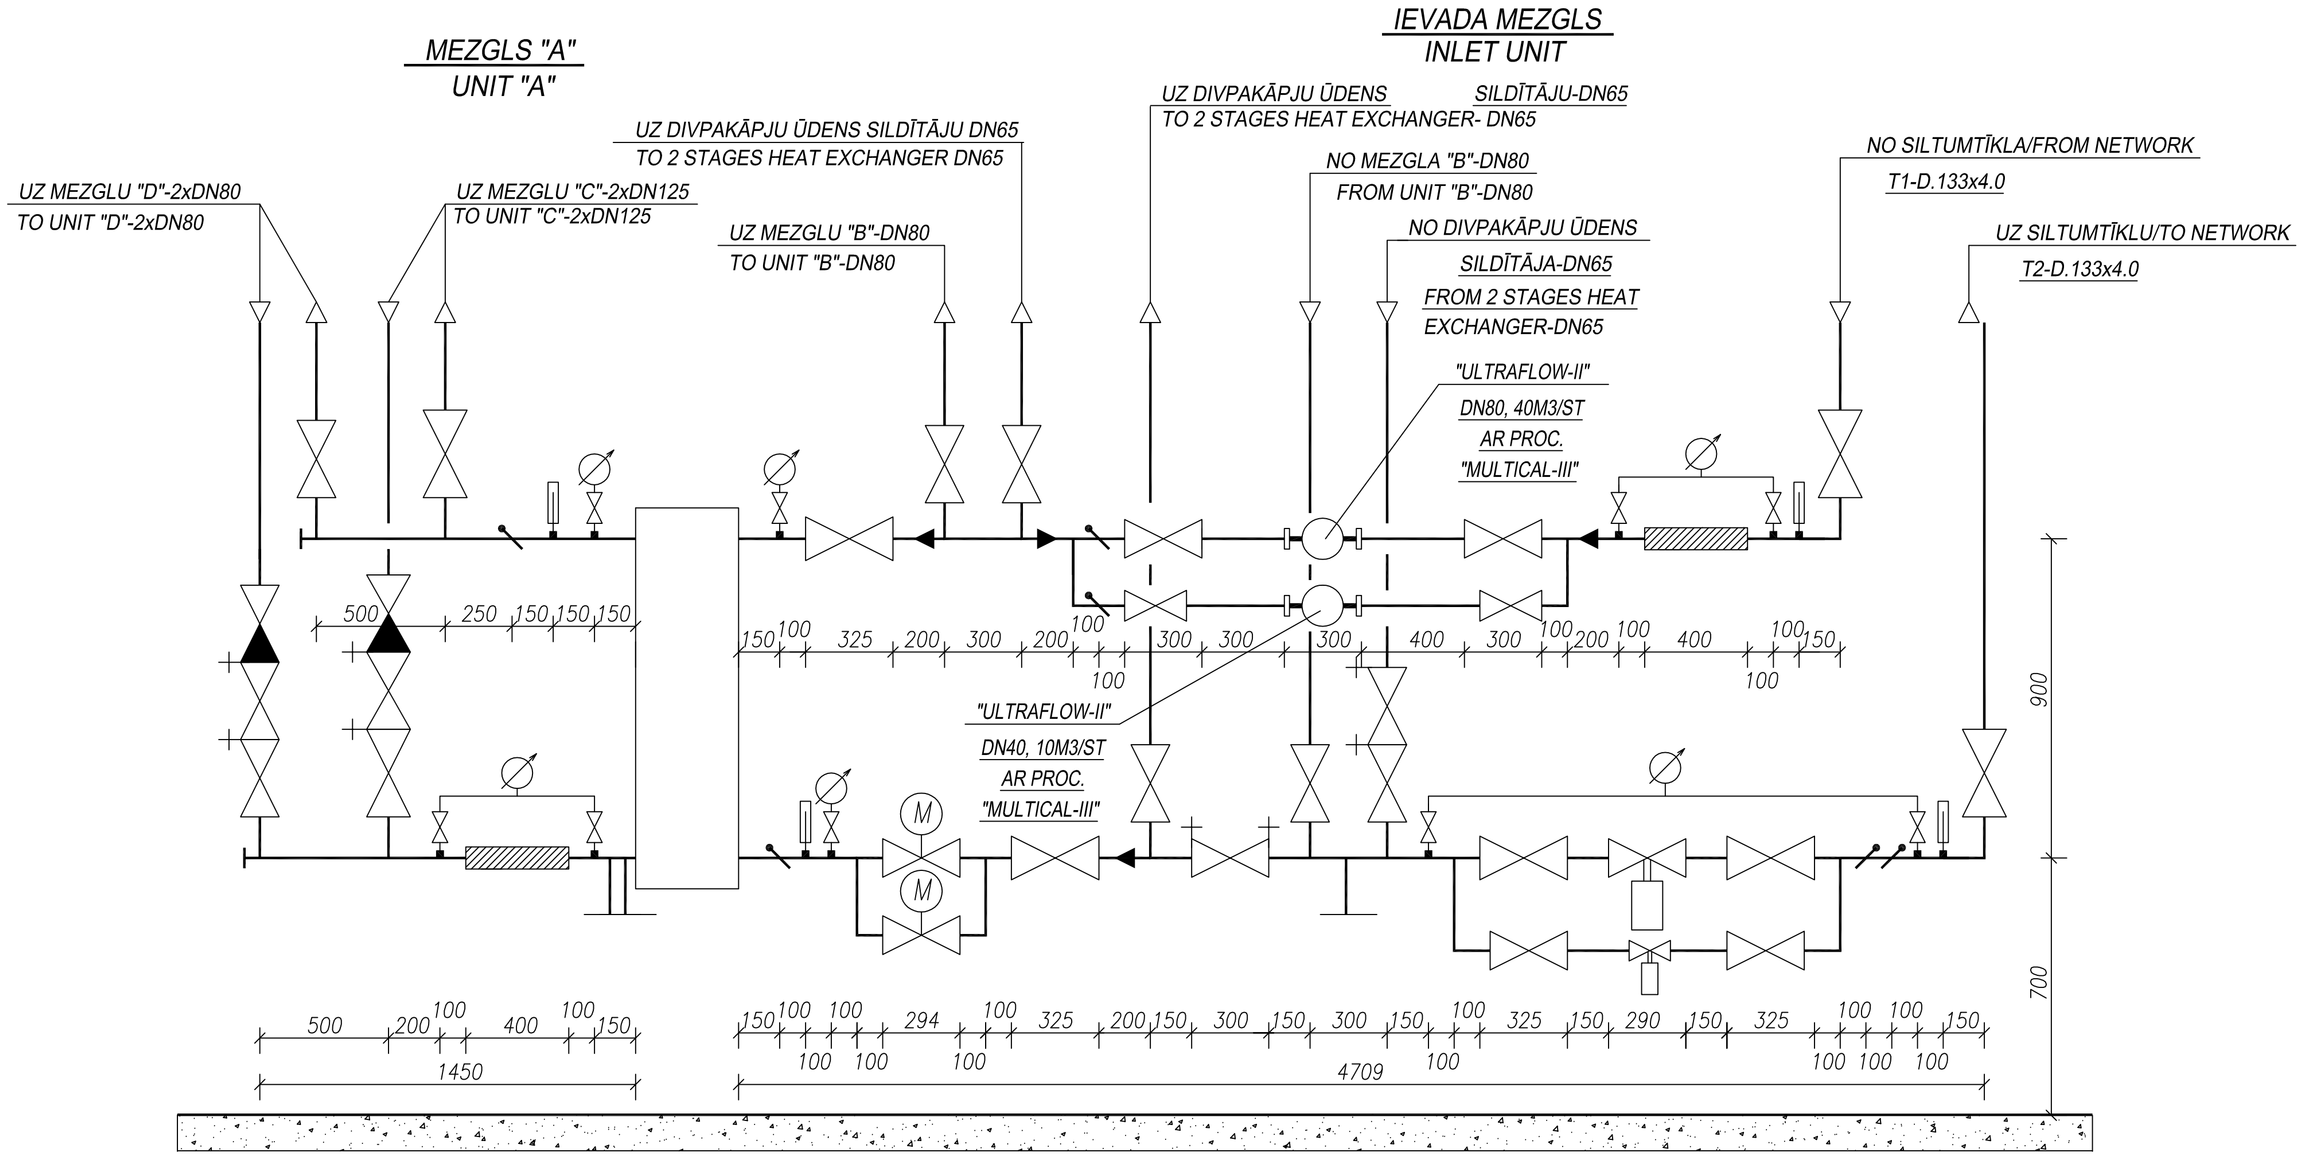

IEVADA MEZGLS
INLET UNIT

MEZGLS "C"; "D"
UNIT "C"; "D"

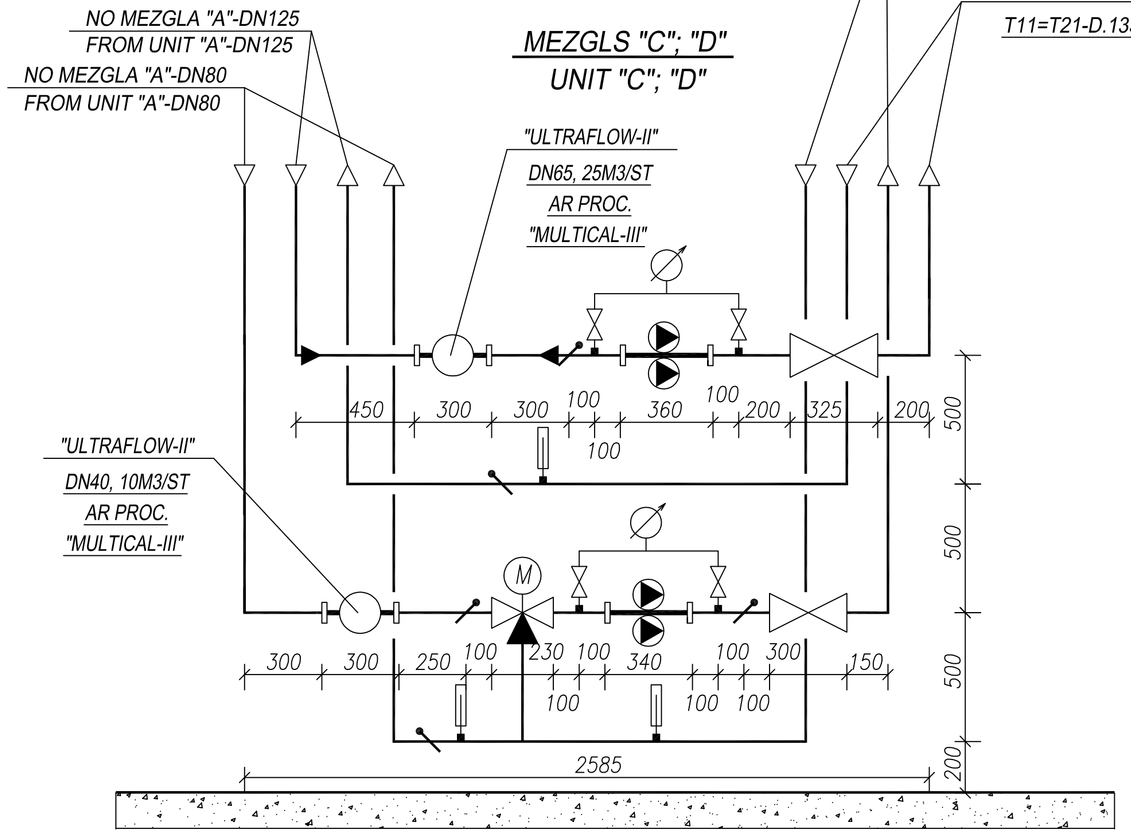

MEZGLS "B"
UNIT "B"

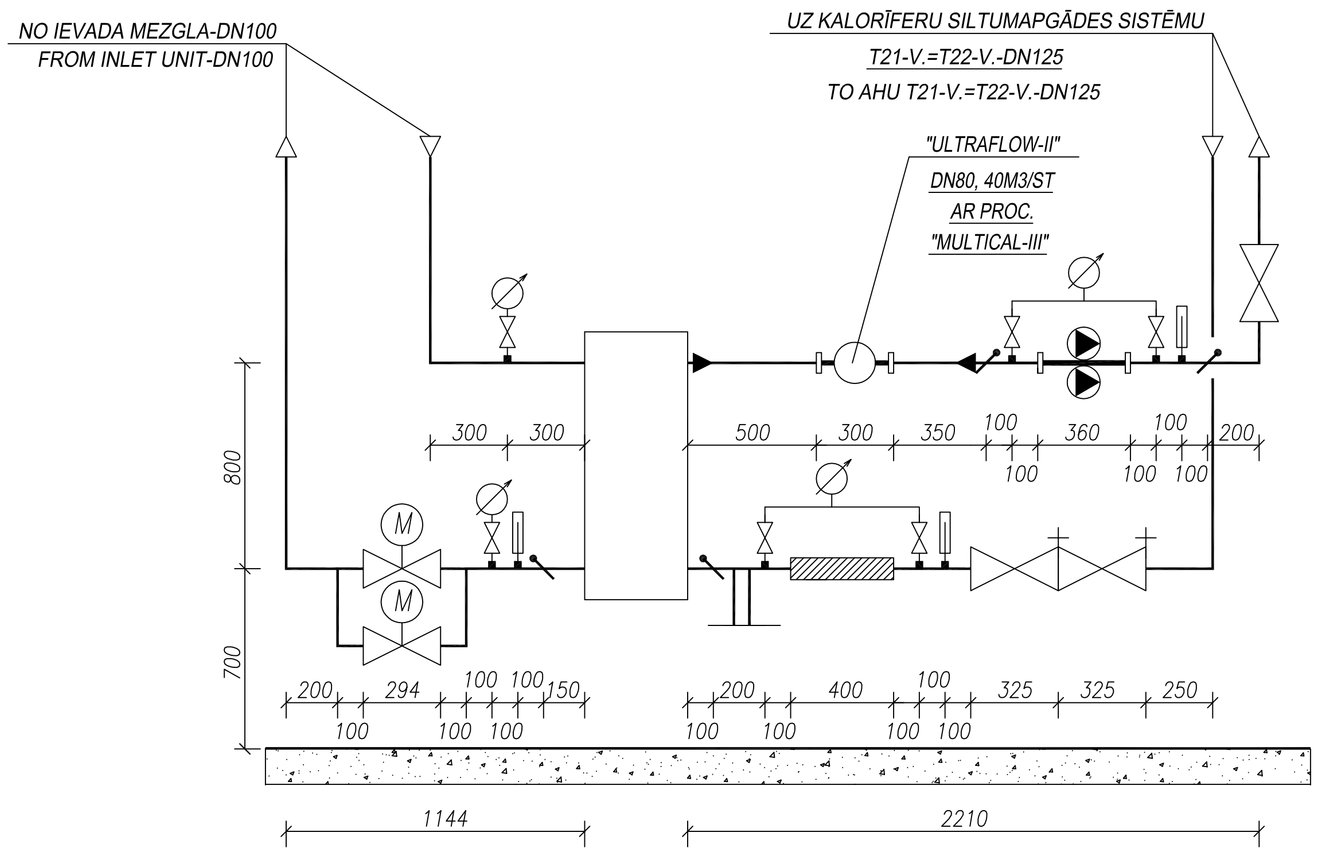

PIEZĪMES:

VISAS ATSAUCES UZ IEKĀRTU, MATERIĀLU UN IZSTRĀDĀJUMU IZGATAVOTĀJU FIRMĀM, KURAS NORĀDĪTAS BŪVPROJEKTĀ, LIECINA TIKAI PAR ŠO IEKĀRTU KVALITĀTES UN APKALPOŠANAS LĪMENI.
SPECIFIKĀCIJĀS NORĀDĪTO IEKĀRTU UN MATERIĀLU NOMAIŅA IR IESPĒJAMA AR CITĀM TEHNISKI ANALOGĀM IEKĀRTĀM UN MATERIĀLIEM.

PIEZĪMES/NOTICES

1. CAURUĻVADU MONTĀŽAS AUGSTĀKĀJĀS VIETĀS, PAREDZĒTS UZSTĀDĪT AUTOMĀTISKOS ATGAISOTĀJUS, ZEMĀKAJĀS VIETĀS SISTĒMU TUKŠOŠANAS VENTIĻUS.
1. ON THE HIGHEST POINTS OF PIPES NEEDS TO INSTOLE AIR ESCAPERS, ON THE LOWEST POINTS NEEDS TO INSTOLE DRAINAGE VALVES.

IDX	DAT. / DATE	IZMAIŅAS/ MODIFICATION	ATBILDĪGAIS/ RESPONSIBILITY

Liepājas daudzfunkcionālais centrs LIELAIS DZINTARS
Multifunctional centre of Liepaja GIANT

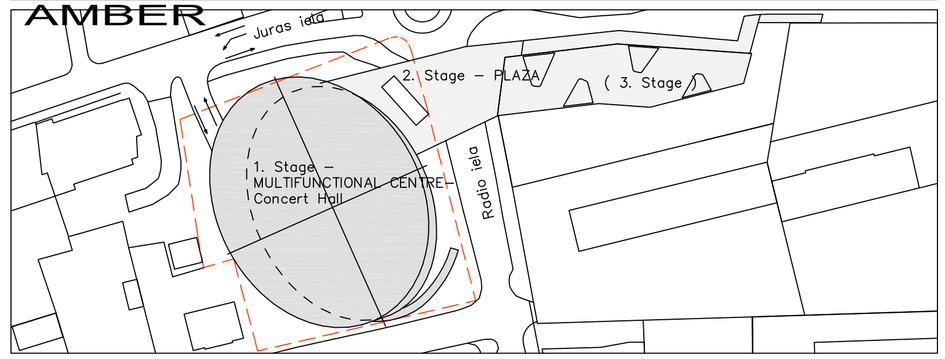

TEHNISKAIS PROJEKTS 2
FINAL DESIGN 2

PASŪTĪTĀJS/ CLIENT
Liepājas pilsētas Dome
Rožu iela 6
Liepāja, LV-3401

PROJEKTĒTĀJS - ARHITEKTŪRA/ INŽENIERDAĻAS/ ARCHITECTURE/ENGINEERING AUTHOR
Giencke & Company – Latvija' PS
Muku iela 3
Rīga, LV–1050
+371 67222181, FAX -/82
johannes@giencke.com

PROJEKTA VADĪTĀJS/ GENERAL PROJECT MANAGER
Volker Giencke
paraksts/ signature; datums/ date

ARHITEKTŪRAS DAĻA- AUSTRIJA - PROJEKTA AUTORS/ ARCHITECTURAL PLANNING AUSTRIA apo.– AUTHOR
Volker Giencke & Company ZT GmbH
Univ.Prof. Architekt DI Volker Giencke
Schönbrunngasse 73, A–8010 Graz
Tel. +43–316–323077 Fax ++43–316–323077–7
E-mail: office@giencke.com
Staatlich befugter und beeideter Ziviltechniker

APAKŠUZŅĒMĒJS/ SUBPLANNER
Egīls Kviesis

INŽENIERDAĻAS- LATVIJA / TECHNICAL BUILDING EQUIPMENT LATVIA tbe.
CONSTRUCTUS
SIA CONSTRUCTUS
Jeruzalemes 24, Rīga LV 1010, Latvija
Tel.: +371 7096800
Fax: +371 783 0455

PROJEKTA DAĻAS VADĪTĀJS/ SUBPLANNER
Egils Mičenis
paraksts/ signature; datums/ date

APAKŠUZŅĒMĒJS/ SUBPLANNER
SIA "NT projekts"
Skolas iela 21, Rīga, LV 1010, LATVIJA
Tālr. +371 7369881 Fakss +371 7369881
E-pasts: nt@vide.lv
PROJEKTS

IZSTRĀDĀJA/ DRAFTSMAN
Jeļena Smirnova
paraksts/ signature; datums/ date

PASŪTĪJUMA Nr. PROJECT Nr.
218

* Šis rasējums ir Arhitekta (autora) intelektuālīs īpašums un tiek aizsargāts ar likumu. Ja rasējumu lieto, publicē, pavairo, pārstrādā vai nodod trešajām personām saistībā ar citu darbu vai projektu, tad nepieciešama autora piekrišana. Uzņēmums vai izpildītājs, kas realizē projektu, pieņemot šo rasējumu, akceptē tā saturu. Ar cipariem norādītajiem izmēriem ir priekšroka attiecībā pret zīmētajiem izmēriem. Pirms būvdarbu uzsākšanas būvlaukumā, izpildītājs iepazīstas ar rasējumu saturu, izmēriem un nosacījumiem un uzņemas atbildību par veicamo darbu. Par jebkādām atkāpēm no projekta satura un rakstītajiem norādījumiem nekavējoties rakstiski jāziņo arhitektam vai ģenerāluzņēmējam.

This drawing is the Architect's intellectual property and proprietary. Every use, publication, reproduction, revision or transmission to third parties in connection with another work or another project is subject to the Architect's approval. By taking over this drawing, the executing company accepts the arrangements represented on it. Dimensions written on this drawing shall have priority over dimensions drawn. The contractor undertakes to verify all dimensions and conditions in relation to his work on site before starting work and will be held liable for them. Deviations from arrangements represented or agreed in writing shall be communicated immediately in writing to the Architect or to the site supervisor.

BŪVOBJEKTA DAĻA / BUILDING COMPONENT
KOMPLEKSA PROJEKTS/OVERALL PROJECT

RASĒJUMA NOSAUKUMS / DRAWING
SILTUMMEZGLS. IEVADA MEZGLS
INLET UNIT OF HEAT SUBSTATION

ARHĪVA Nr. ARCHIVE Nr.	VADĪTĀJS / CONTROL	LAPAS IZMĒRS/ SHEET SIZE	MĒROGS/ SCALE	INDEKSS/ INDEX	REVĪZIJA/ UPDATE	DATUMS/ DATE
	GIE&CO	A1	1:100	b	a	16.05.2011

RASĒJUMA ŠIFRS KEY TO PLANS	MARKA / MARK	RASĒJUMA Nr./ DRAWING NR.	STADIJA / PROJ. PHASE	CAUREJOŠAIS LAPAS Nr. PAGE NR
chl_7_eel_b02_fl_gf–_VS...	SM	3	TP	