


Liepāja, Radio iela 8

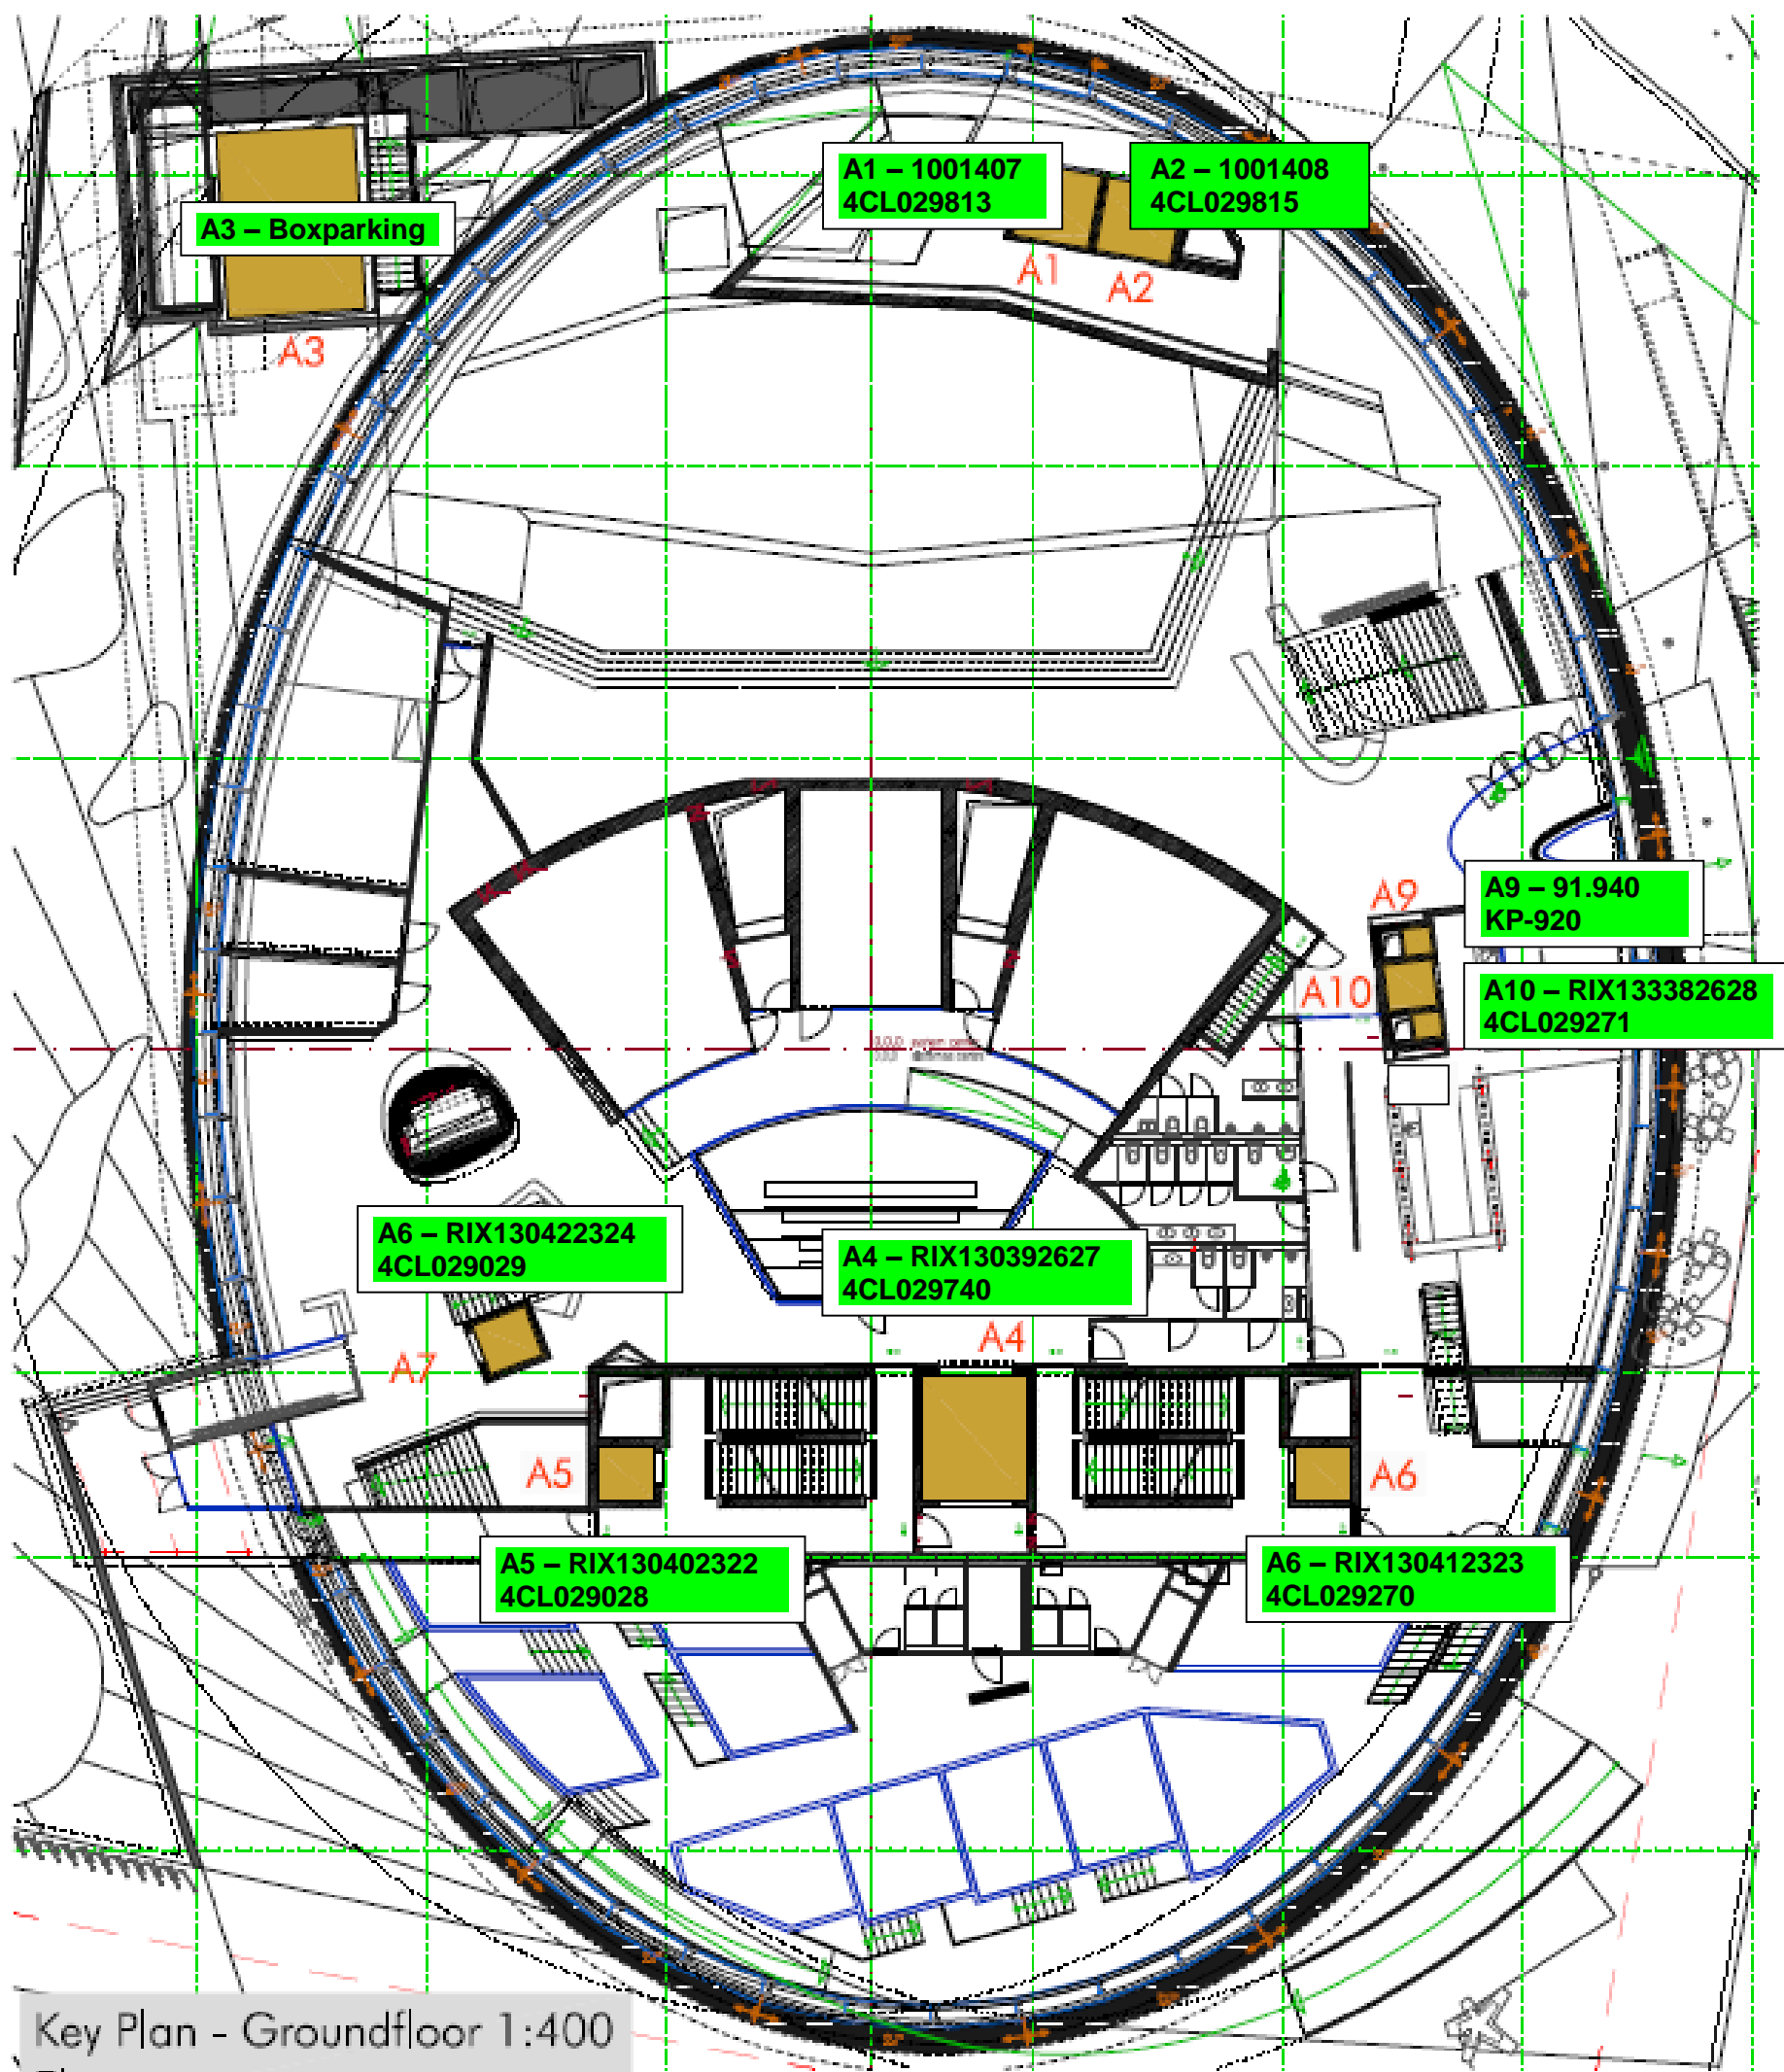

Key Plan - Groundfloor 1:400
Elevator overview

Plāna shēma - Zemes stāvs 1:400
Liftu vispārīgā novietne